



Lägenhet 14
 1 Rok. 52,1m² BOA + 52,7m² byggbar loftvåning
 samt 18,5m² Terrass

METER

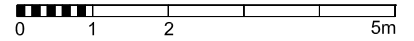


SKALA 1:100


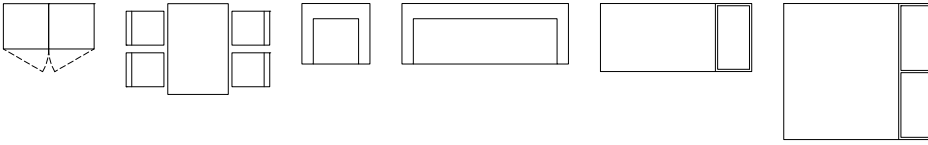


FÖRKLARINGAR

- K/F Kyl/Frys
- TP Plats för tvättpelare
- Klädstäng
- FR. Fransk balkong

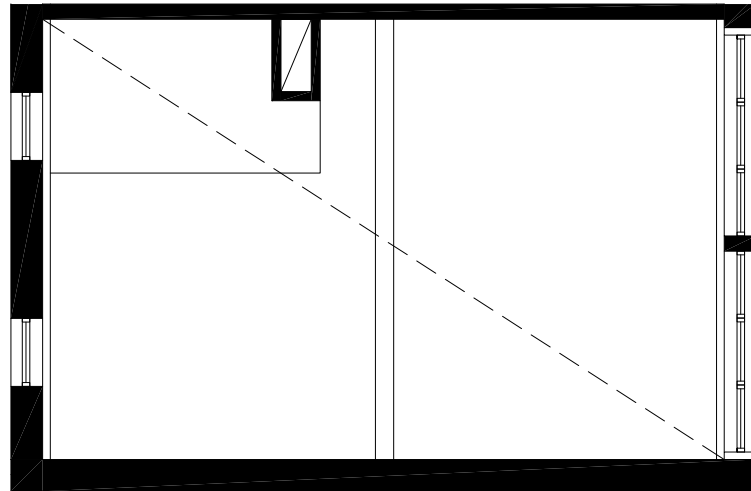

Plan 2
 (primärbalkar för
 möjligt loft)

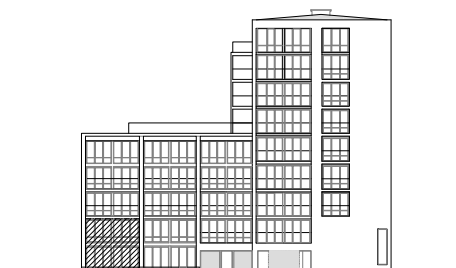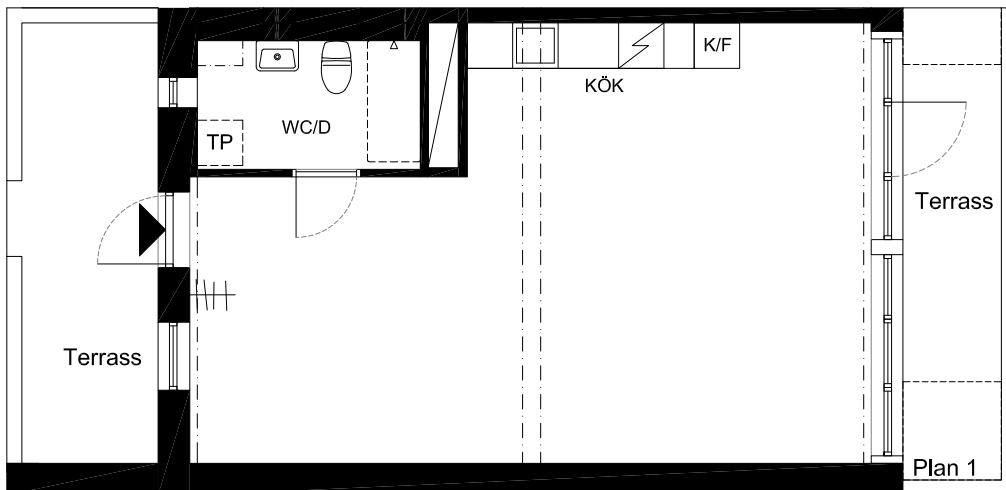

BERG THORNTON ARKITEKTER AB

Handlgen är preliminär, revideringar pga byggtkniska och andra anledningar kan förekomma.