



Lägenhet 20  
1 Rok. 29,8m<sup>2</sup> BOA m<sup>2</sup>

METER

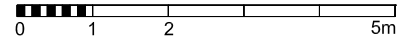


SKALA 1:100


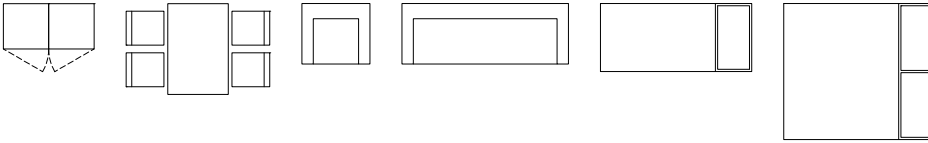


FÖRKLARINGAR

- K/F Kyl/Frys  Klädstäng
- TP Plats för tvättpelare FR. Fransk balkong

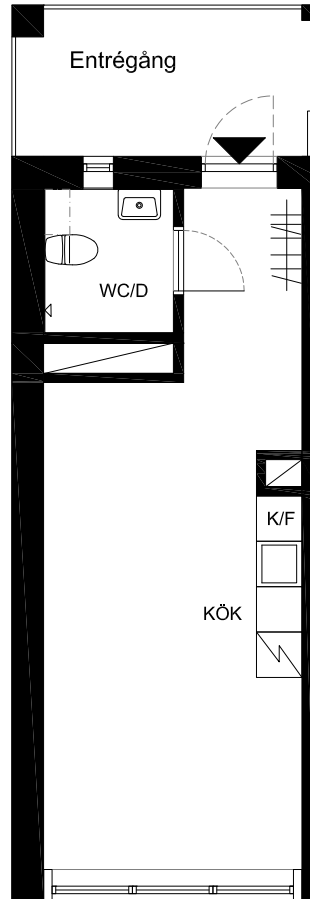

Plan 2

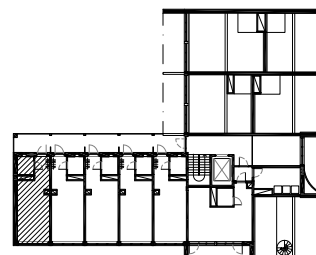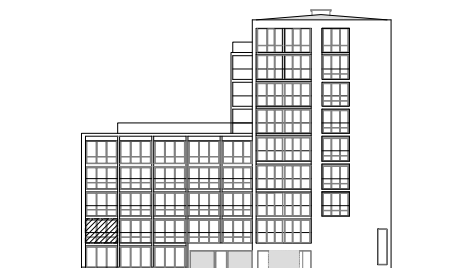

**BERG THORNTON ARKITEKTER AB**

Handlgen är preliminär, revideringar pga byggtkniska och andra anledningar kan förekomma.