



Lägenhet 29
1 Rok. 29,8m² BOA m²

METER

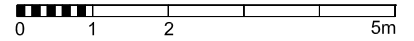


SKALA 1:100

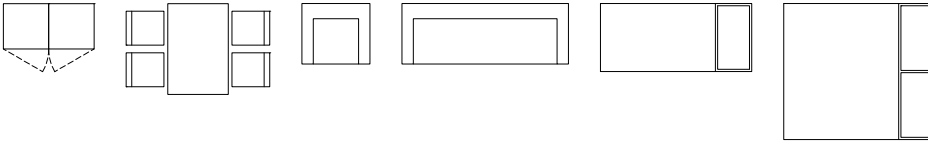


FÖRKLARINGAR

- K/F Kyl/Frys
- Plats för tvättpelare
- Klädstång
- FR. Fransk balkong

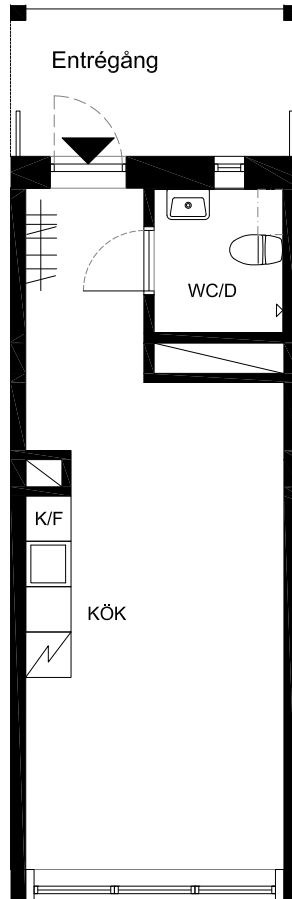

Plan 2

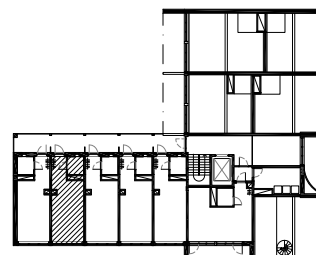

BERG THORNTON ARKITEKTER AB

Handlgen är preliminär, revideringar pga byggtkniska och andra anledningar kan förekomma.