



Lägenhet 38
1 Rok. 29,8m² BOA m²

METER

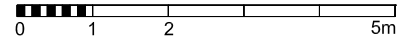


SKALA 1:100


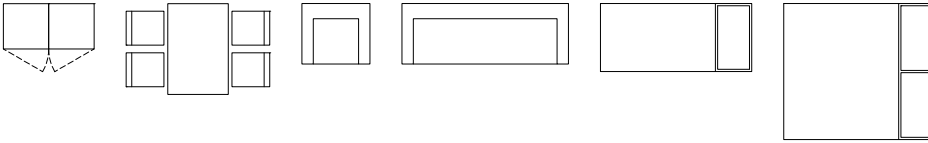


FÖRKLARINGAR

- K/F Kyl/Frys Klädstäng
- TP Plats för tvättpelare FR. Fransk balkong

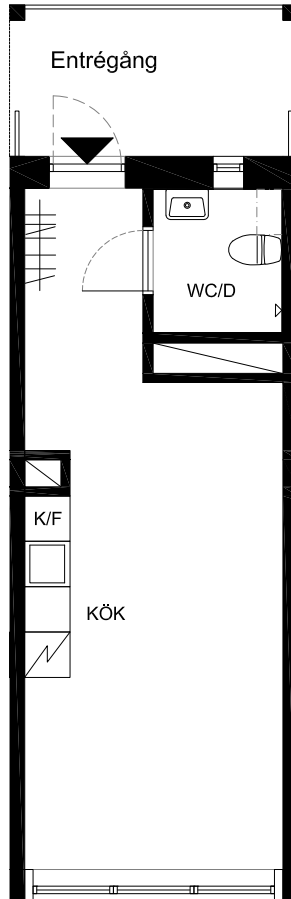

Plan 3

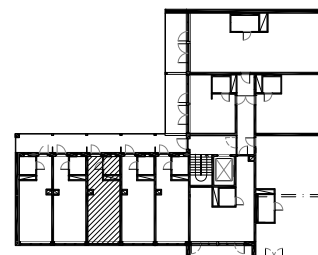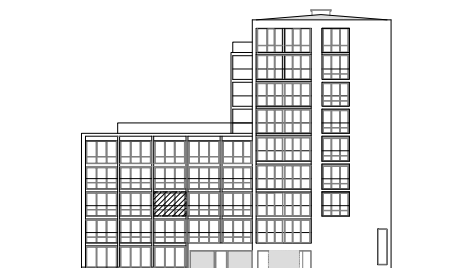

BERG THORNTON ARKITEKTER AB

Handlgen är preliminär, revideringar pga byggtekniska och andra anledningar kan förekomma.