



**Lägenhet 39**  
1 Rok. 29,8m<sup>2</sup> BOA m<sup>2</sup>

METER

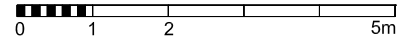

SKALA 1:100

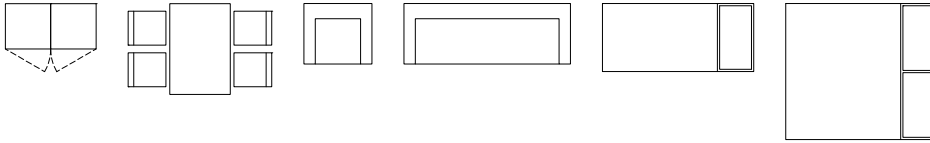


FÖRKLARINGAR

K/F Kyl/Frys



Klädstång

TP Plats för tvättpelare

FR. Fransk balkong

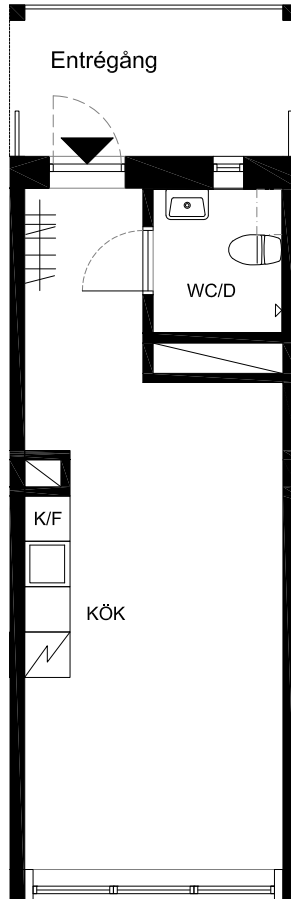

Plan 3

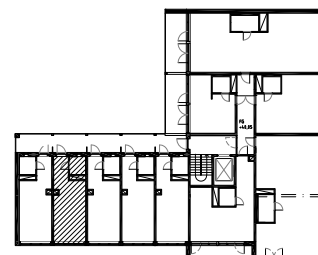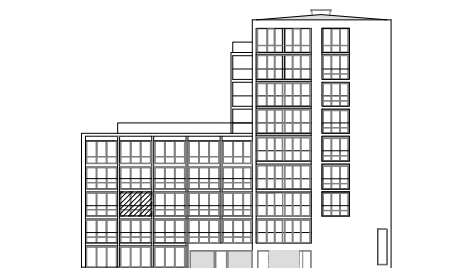

**BERG THORNTON ARKITEKTER AB**

Handlgen är preliminär, revideringar pga byggtekniska och andra anledningar kan förekomma.