



Lägenhet 48
1 Rok. 51,4m² BOA + 52,7m² byggbar loftvåning

METER

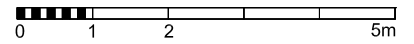


SKALA 1:100

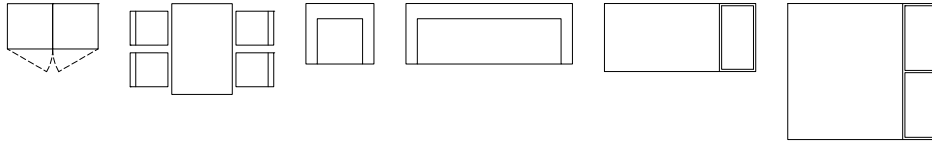


FÖRKLARINGAR



- K/F Kyl/Frys
- TP Plats för tvättpelare
- Klädstång
- FR. Fransk balkong

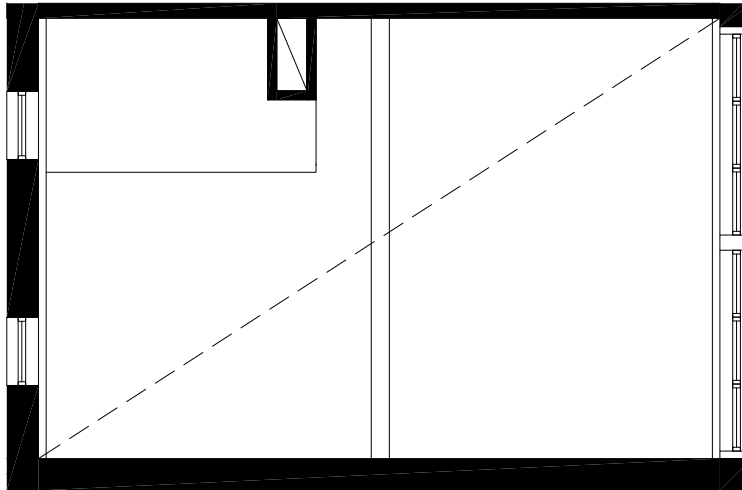

Plan 5
(primärbalkar för
möjligt loft)

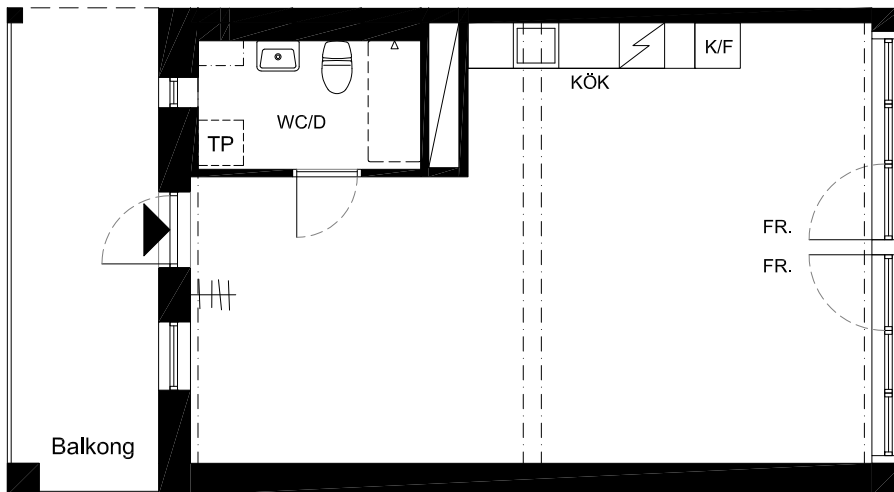

Plan 4

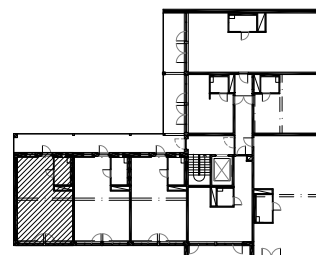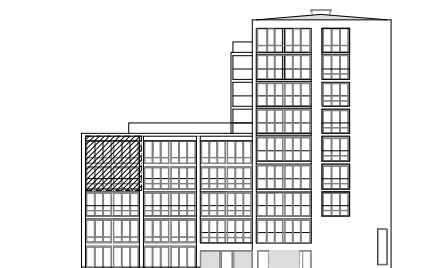

BERG THORNTON ARKITEKTER AB

Handligen är preliminär, revideringar pga byggtekniska och andra anledningar kan förekomma.