

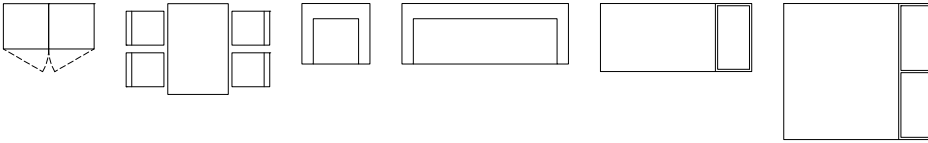
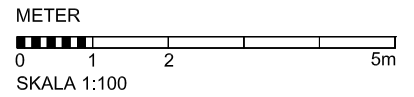
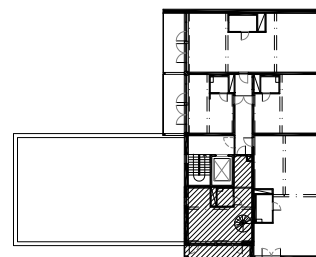


Lägenhet 85
 1 Rok. 89,6m² BOA + 38,2m² byggbar loftvåning
 samt 9,8m² Balkong

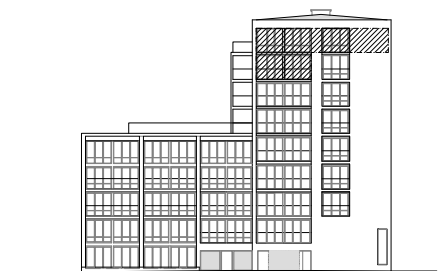

FÖRKLARINGAR

- K/F Kyl/Frys
- TP Plats för tvättpelare
- Klädstång
- FR. Fransk balkong

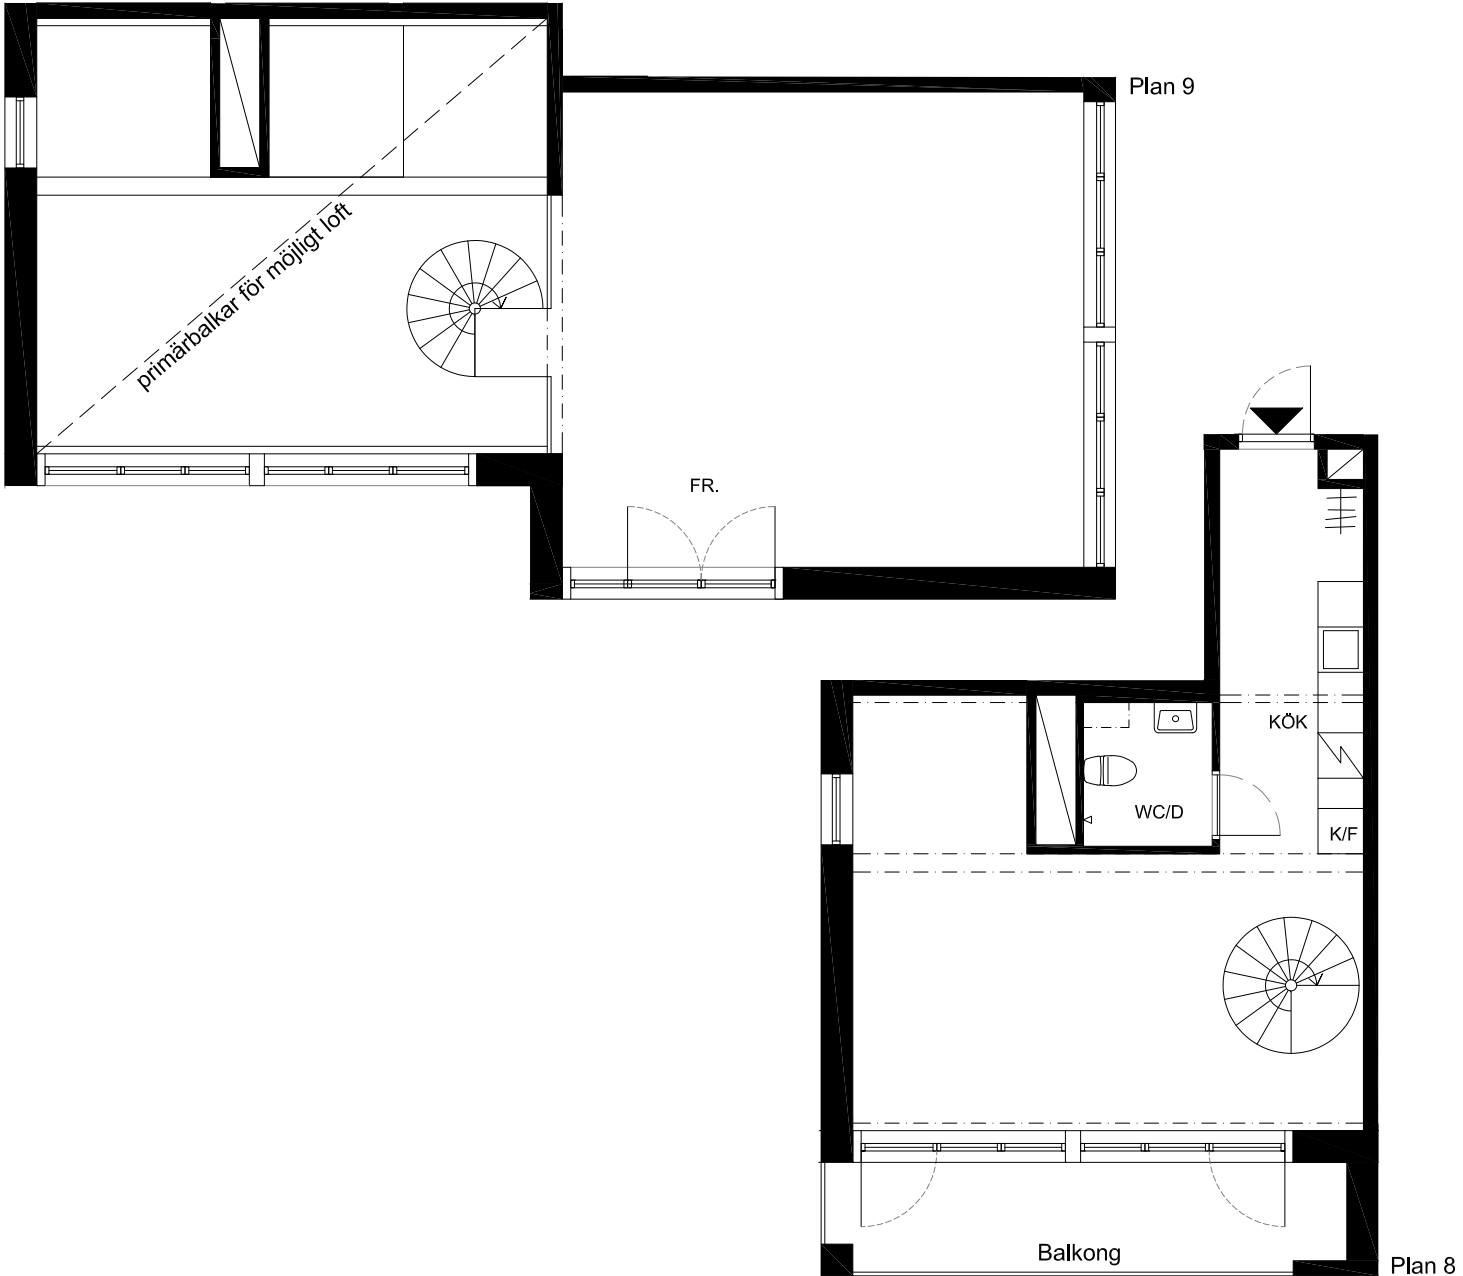

BERG THORNTON ARKITEKTER AB

Handlgen är preliminär, revideringar pga byggtekniska och andra anledningar kan förekomma.