
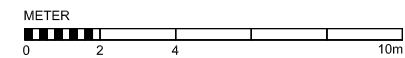


R	A	W
PROPERTY		

BERG THORNTON ARKITEKTER AB

Handlgen är preliminär, revideringar pga byggtekniska och andra anledningar kan förekomma.

PLAN 1
SKALA 1:200
2019-09-24


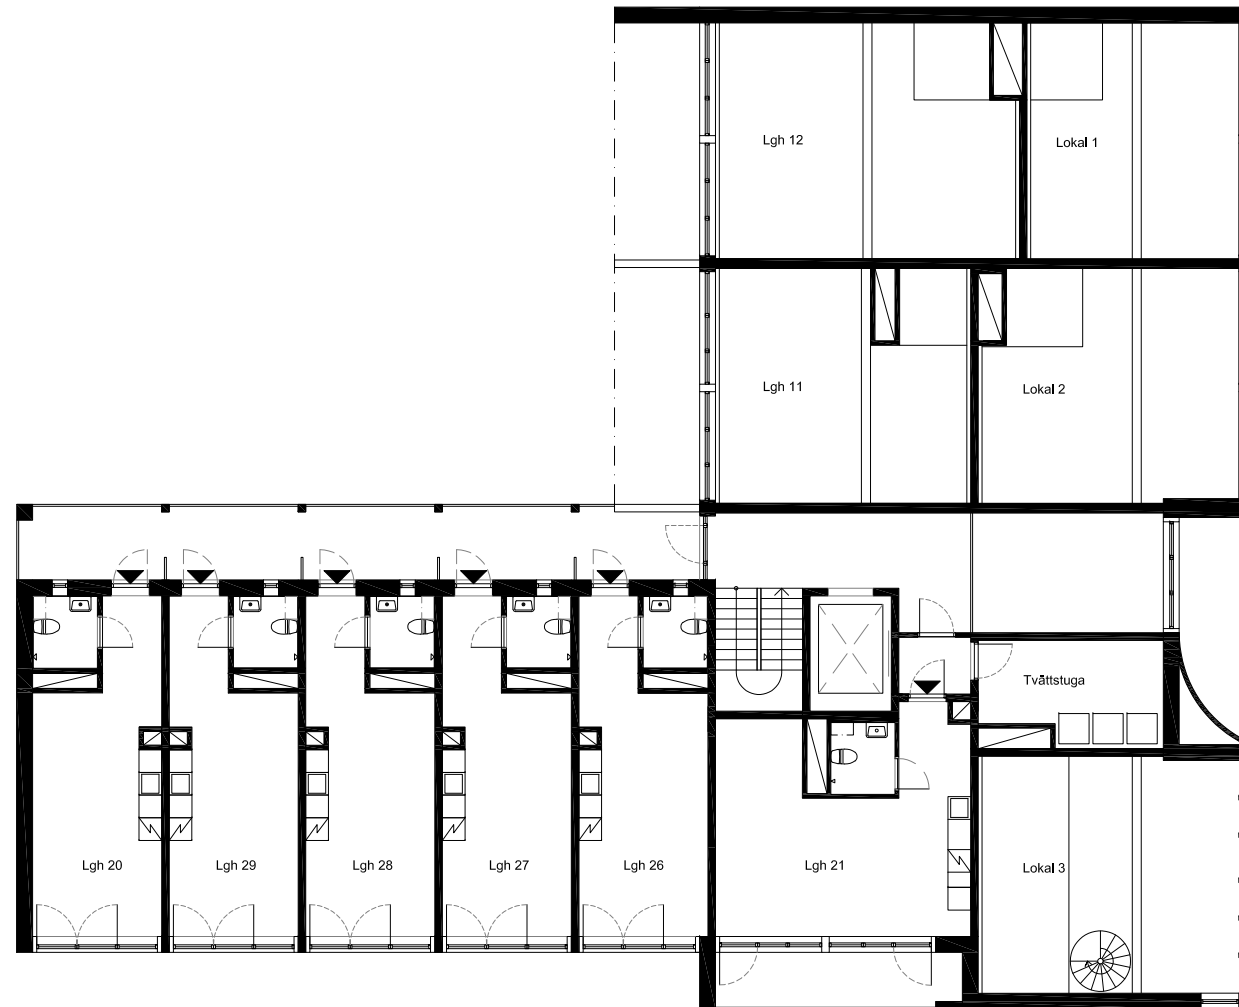


R	A	W
PROPERTY		

BERG THORNTON ARKITEKTER AB

Handlgen är preliminär, revideringar pga byggtekniska och andra anledningar kan förekomma.

PLAN 2
SKALA 1:200
2019-09-24

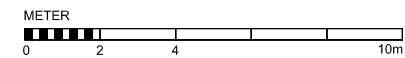
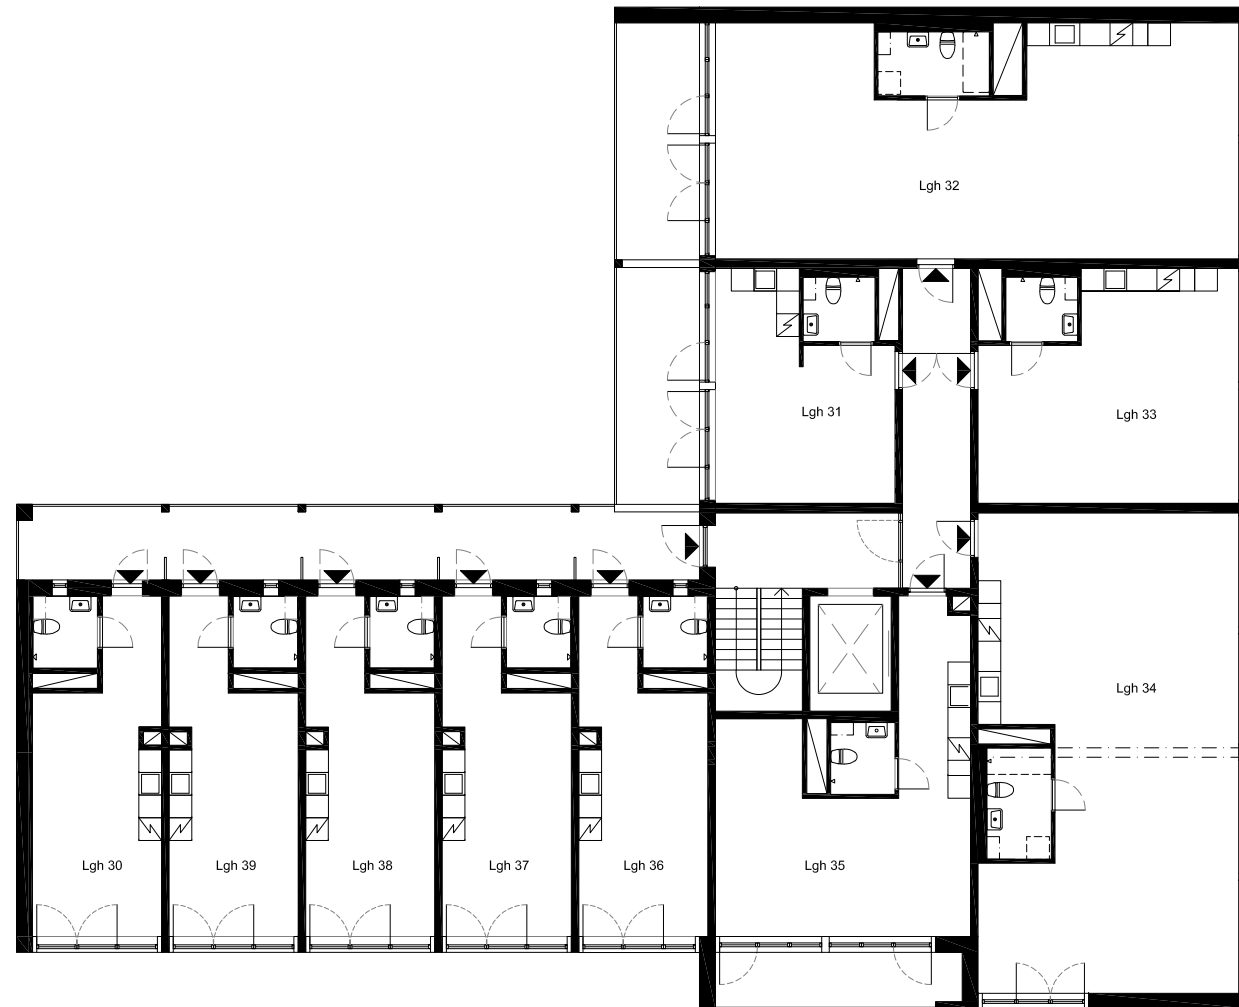


R	A	W
PROPERTY		

BERG THORNTON ARKITEKTER AB

Handligen är preliminär, revideringar pga byggtekniska och andra anledningar kan förekomma.

PLAN 3
SKALA 1:200
2019-09-24

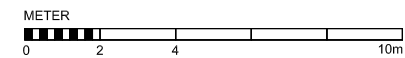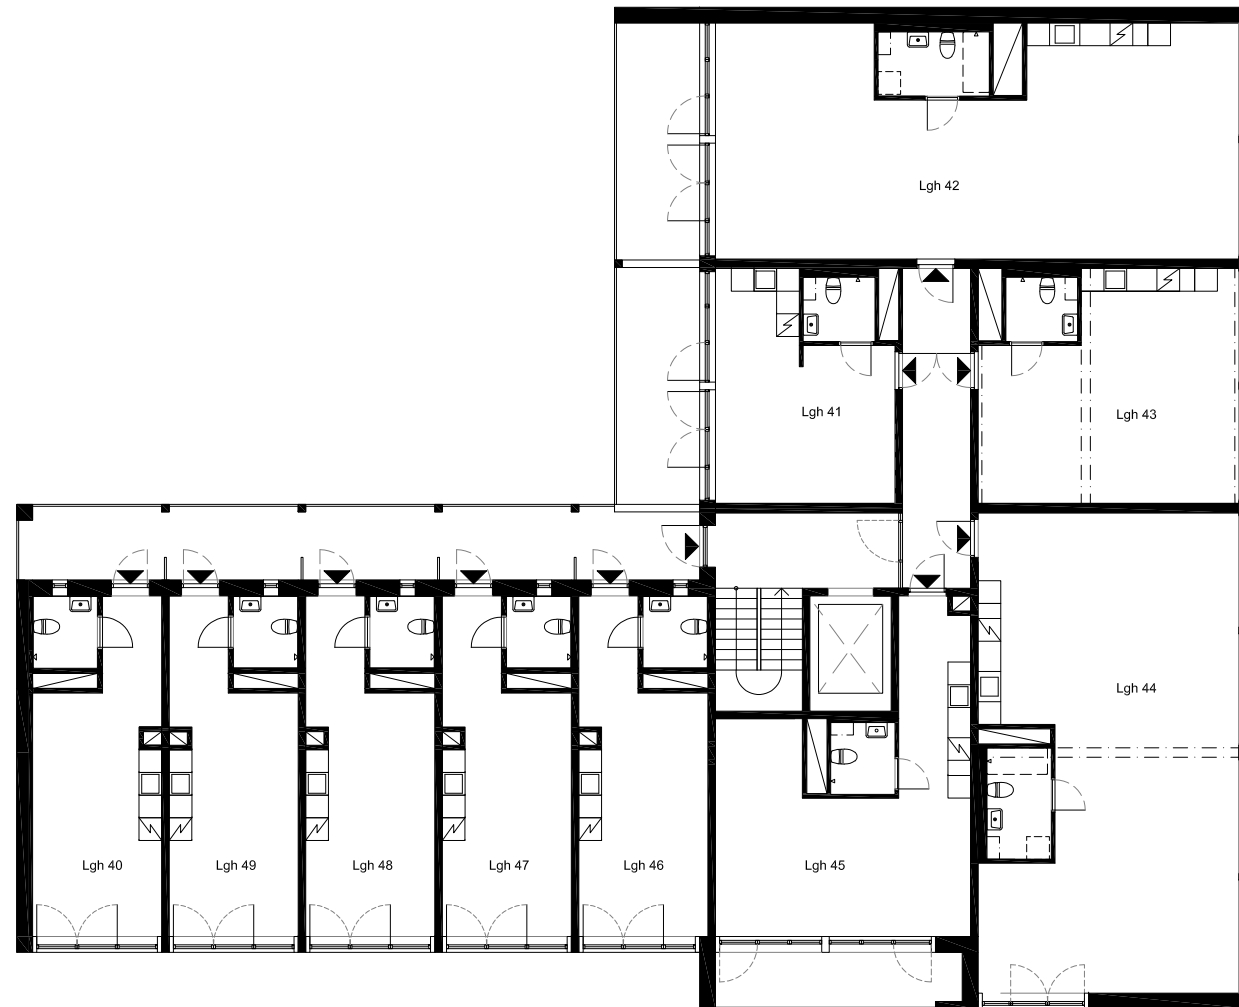


R	A	W
PROPERTY		

BERG THORNTON ARKITEKTER AB

Handlignen är preliminär, revideringar pga byggtekniska och andra anledningar kan förekomma.

PLAN 4
SKALA 1:200
2019-09-24

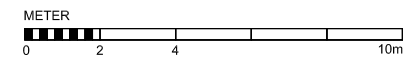

R	A	W
PROPERTY		

BERG THORNTON ARKITEKTER AB

Handligen är preliminär, revideringar pga byggtekniska och andra anledningar kan förekomma.

PLAN 5
SKALA 1:200
2019-09-24



R	A	W
PROPERTY		

BERG THORNTON ARKITEKTER AB

Handlgen är preliminär, revideringar pga byggtekniska och andra anledningar kan förekomma.

PLAN 6
SKALA 1:200
2019-09-24




R	A	W
PROPERTY		

BERG THORNTON ARKITEKTER AB

Handlgen är preliminär, revideringar pga byggtekniska och andra anledningar kan förekomma.

PLAN 7
SKALA 1:200
2019-09-24

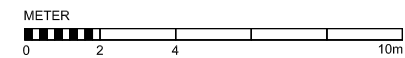


R	A	W
PROPERTY		

BERG THORNTON ARKITEKTER AB

Handligen är preliminär, revideringar pga byggtekniska och andra anledningar kan förekomma.

PLAN 8
SKALA 1:200
2019-09-24


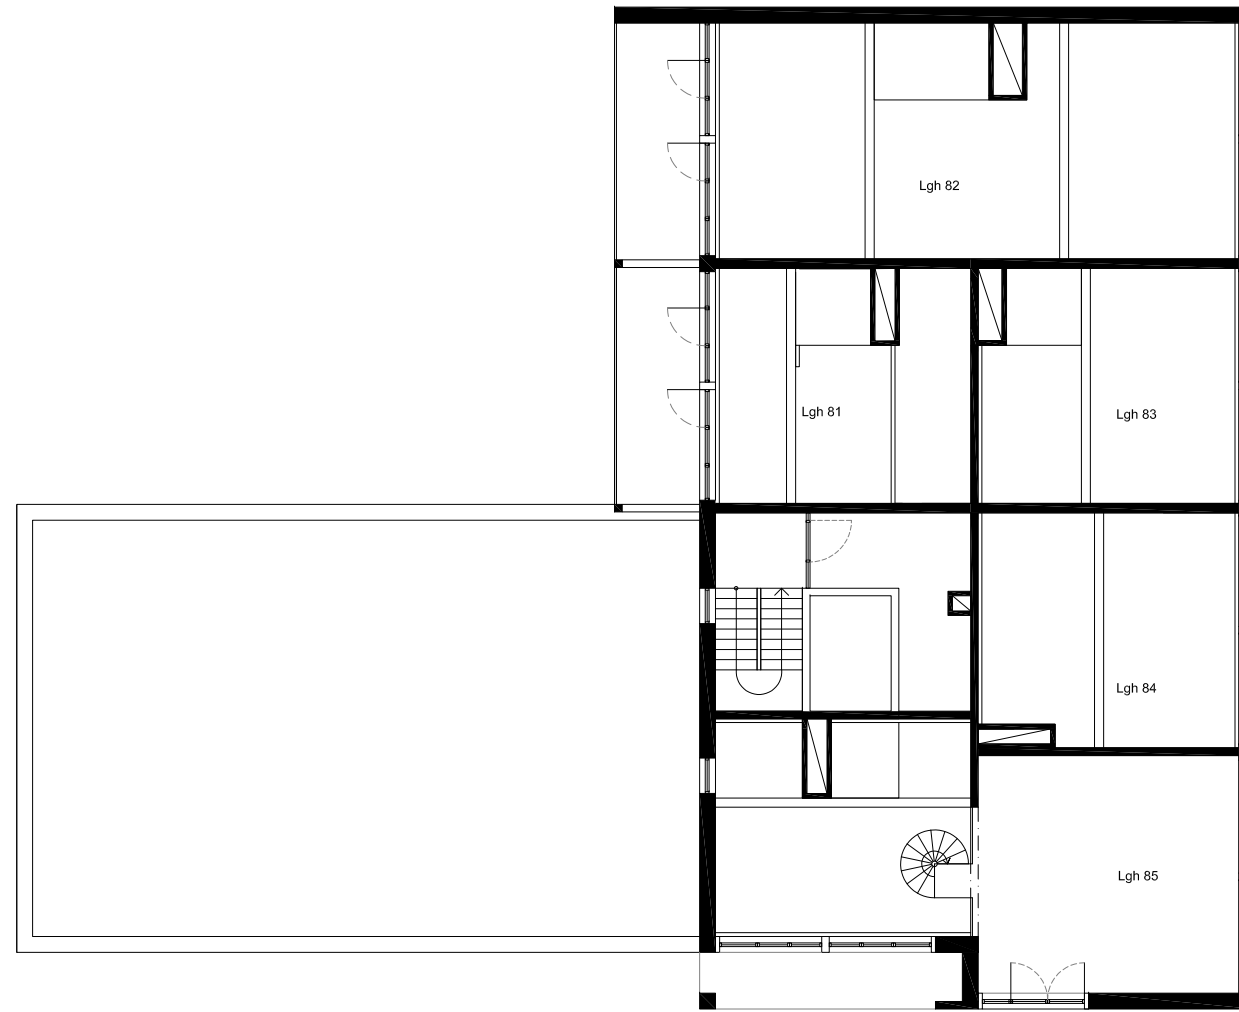


R	A	W
PROPERTY		

BERG THORNTON ARKITEKTER AB

Handlgen är preliminär, revideringar pga byggtekniska och andra anledningar kan förekomma.

PLAN 9
SKALA 1:200
2019-09-24

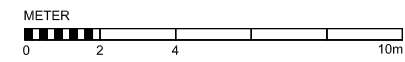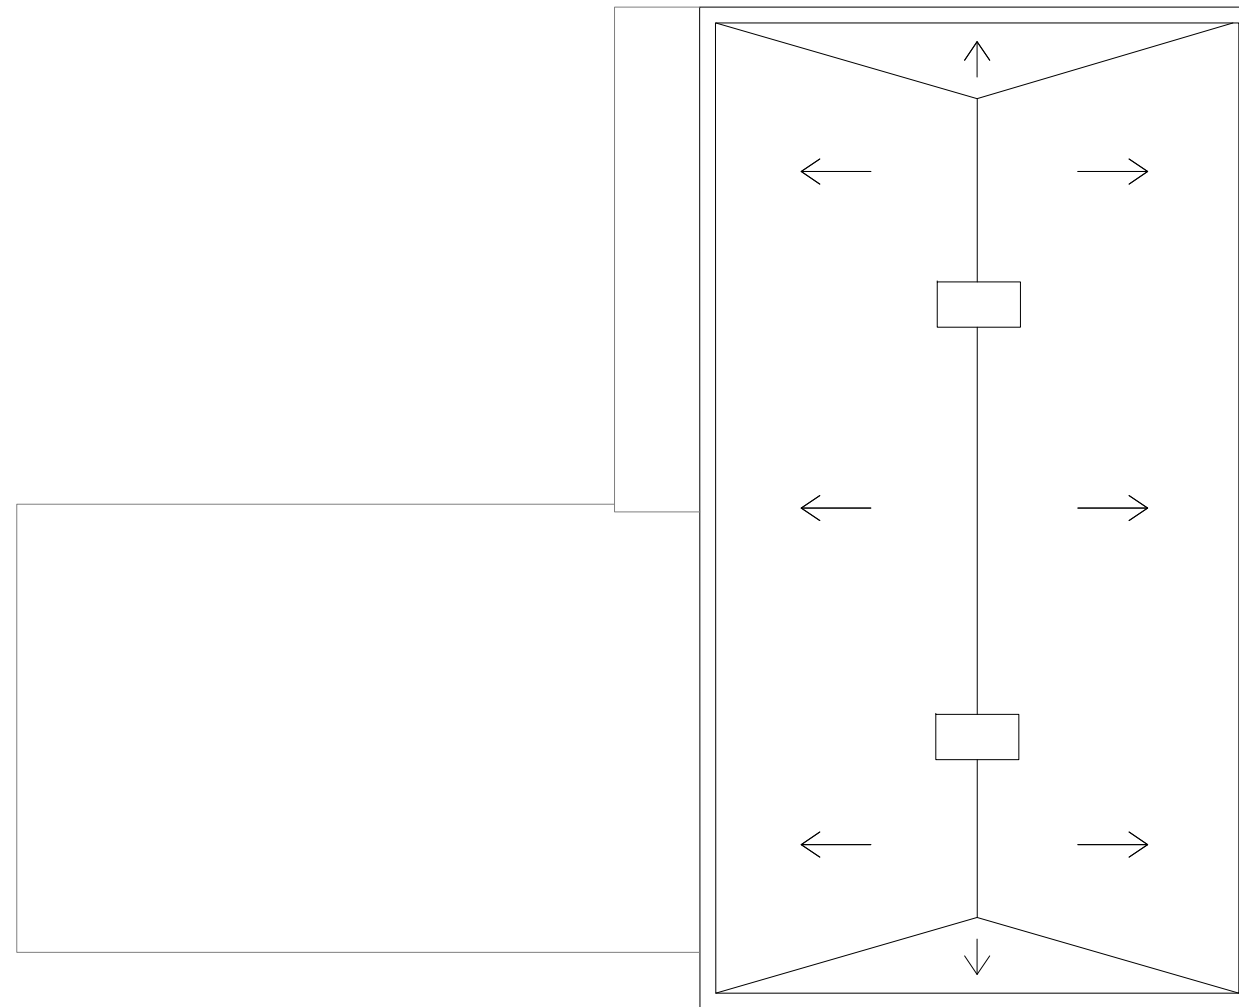


R	A	W
PROPERTY		

BERG THORNTON ARKITEKTER AB

Handlgen är preliminär, revideringar pga byggtekniska och andra anledningar kan förekomma.

TAKPLAN
SKALA 1:200
2019-09-24

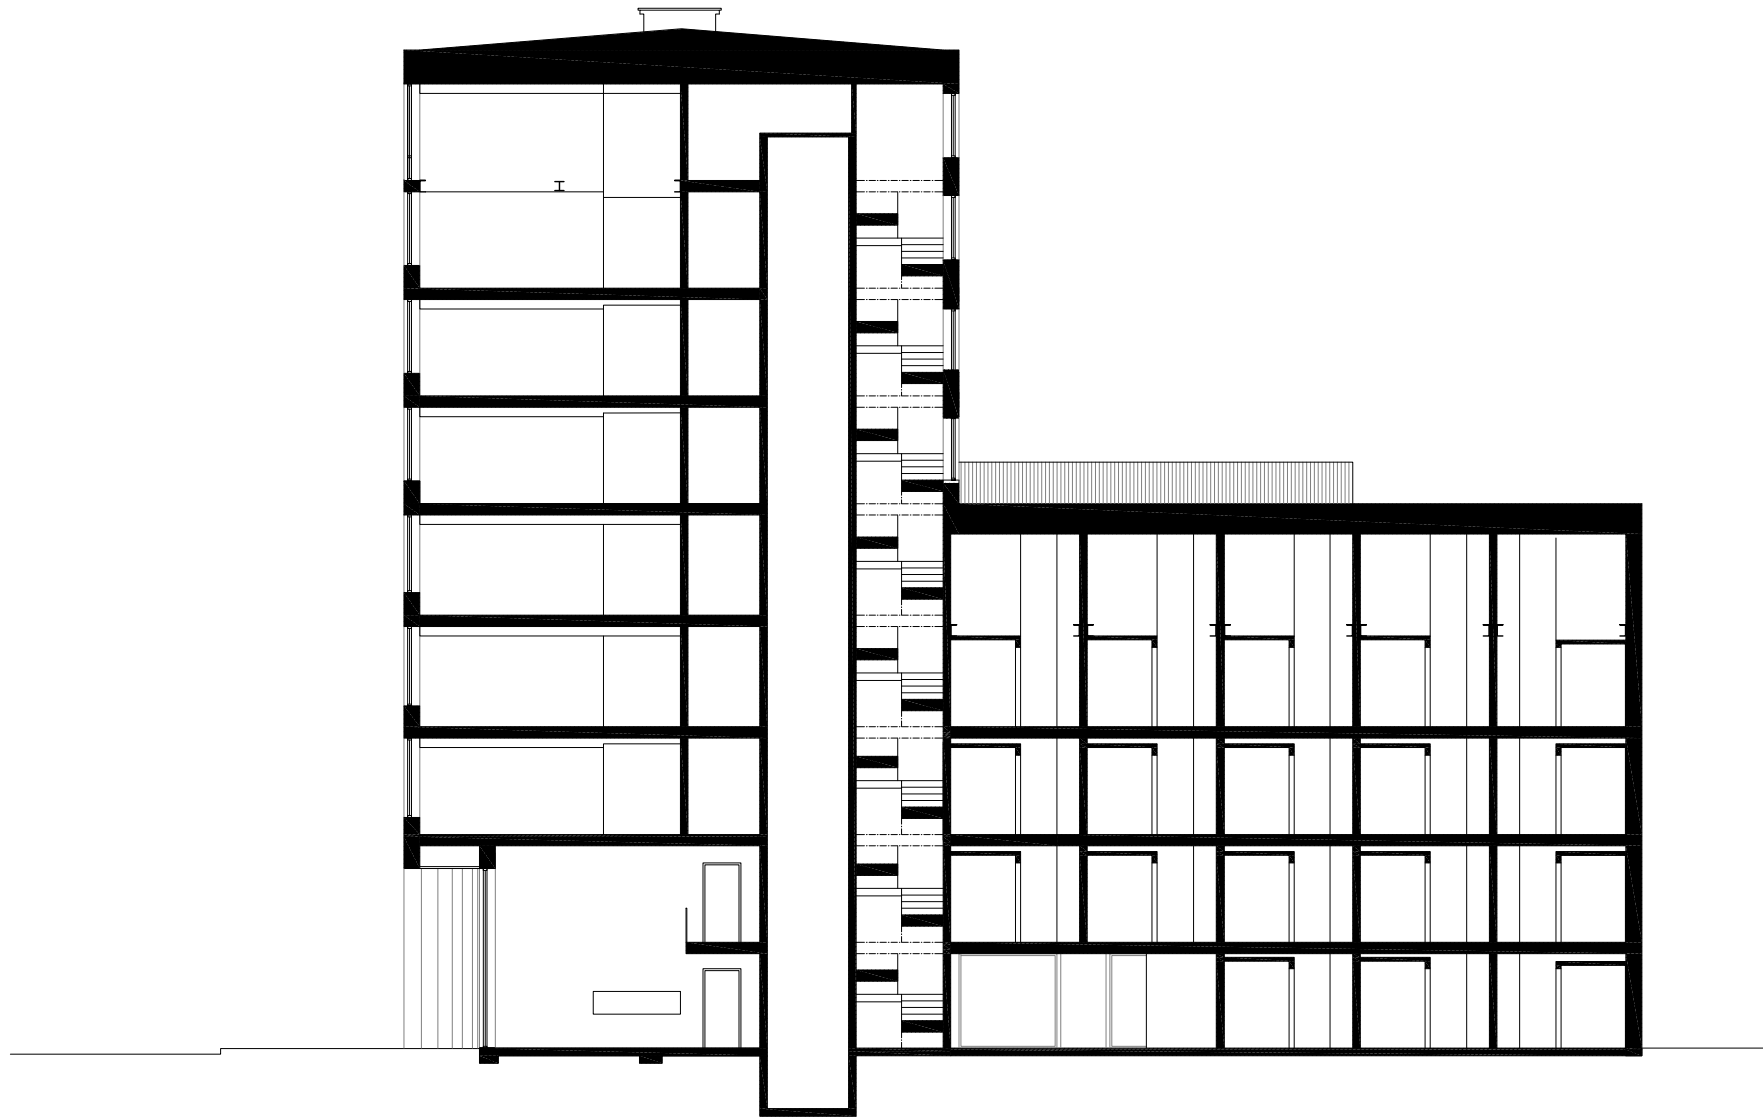


R	A	W
PROPERTY		

BERG THORNTON ARKITEKTER AB

Handlgen är preliminär, revideringar pga byggtekniska och andra anledningar kan förekomma.

SEKTION
SKALA 1:200
2019-09-24

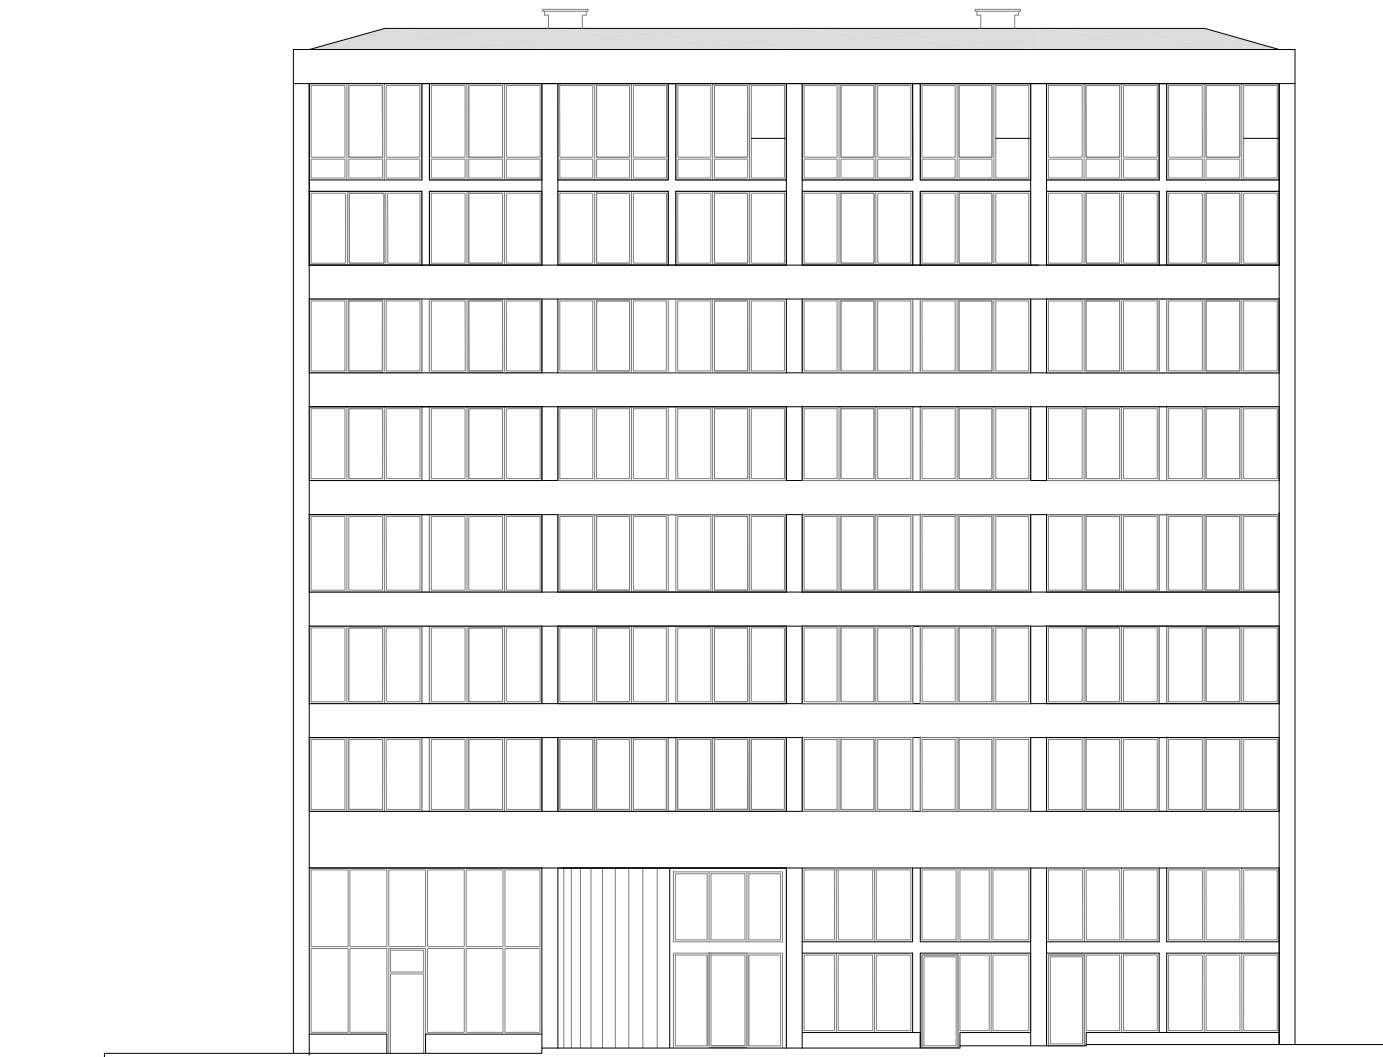


R	A	W
PROPERTY		

BERG THORNTON ARKITEKTER AB

Handlgen är preliminär, revideringar pga byggtekniska och andra anledningar kan förekomma.

FASAD MOT ÖSTER
SKALA 1:200
2019-09-24

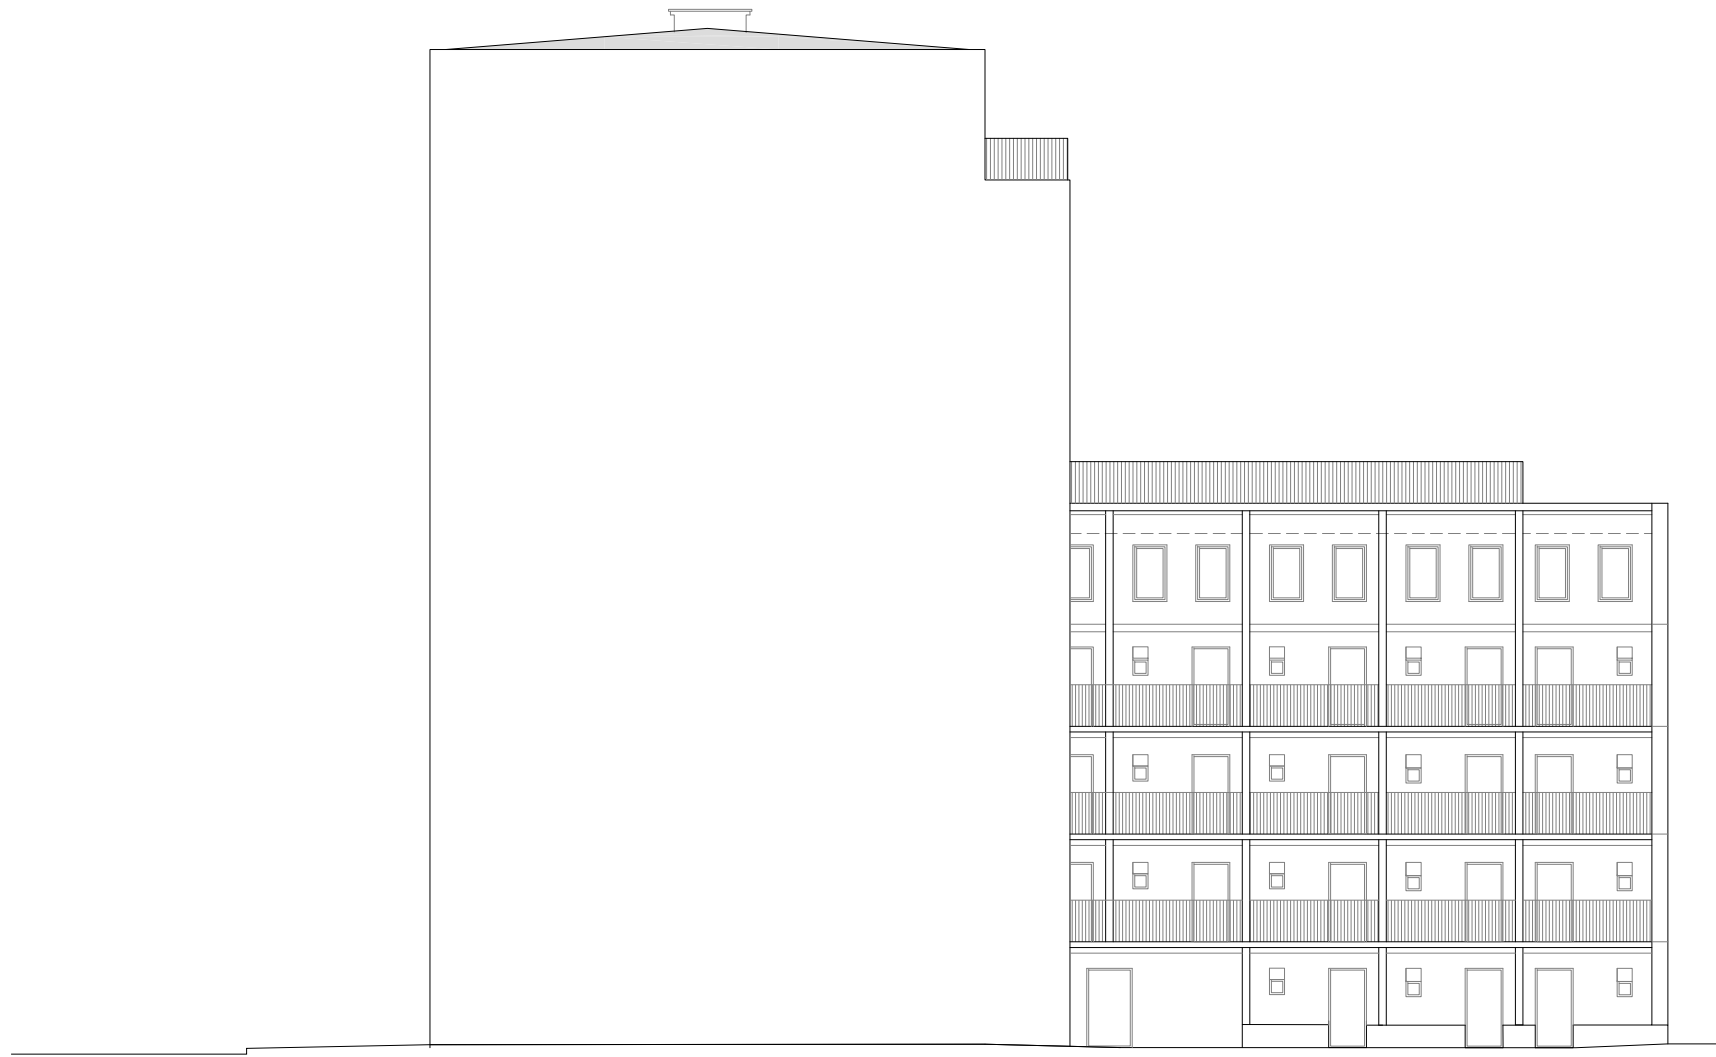


R	A	W
PROPERTY		

BERG THORNTON ARKITEKTER AB

Handlgen är preliminär, revideringar pga byggtekniska och andra anledningar kan förekomma.

**FASAD MOT NORR
SKALA 1:200
2019-09-24**

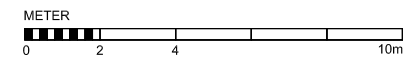

R	A	W
PROPERTY		

BERG THORNTON ARKITEKTER AB

Handlgen är preliminär, revideringar pga byggtekniska och andra anledningar kan förekomma.

FASAD MOT SÖDER
SKALA 1:200
2019-09-24



R	A	W
PROPERTY		

BERG THORNTON ARKITEKTER AB

Handlgen är preliminär, revideringar pga byggtekniska och andra anledningar kan förekomma.

FASAD MOT VÄSTER
SKALA 1:200
2019-09-24